

4. Назначение, техническое состояние и стоимость зданий и сооружений

Литера	Наименование зданий и сооружений	Физический износ, %	Действительная инвентаризационная стоимость (руб.) в ценах 1969г
1	2	3	4
А	Здание Храма Богоявления Господня	67	78323
			78323
І	забор	45	2041
			2041

Полная балансовая стоимость

Остаточная балансовая стоимость с учетом износа

Действительная инвентаризационная стоимость (руб.) в ценах 1969г. : 80364

Перечень прилагаемых документов

№ п.п.	Наименование документа	Масштаб	Количество листов	Дата инвентаризации
1	2	3	4	5
1	План земельного участка	5/и	1	
2	Технический паспорт здания (строения)			
3	Позтажный план здания	1:200	1	
4	Экспликация к поэтажному плану здания		1	

Особые отметки



Пронумеровано,
 прошнуровано и
 скреплено печатью
 в кол-ве 8 листов
 дата 07.04.2011
 исп. _____

ПОДПИСЬ

Начальник

Колесников В.В.


Дата выдачи

18.05.2011

План земельного участка

Здания Храма Богоявления Господня,
находящегося в Рязанской области, Михайловский
район, с
Чурики

улица

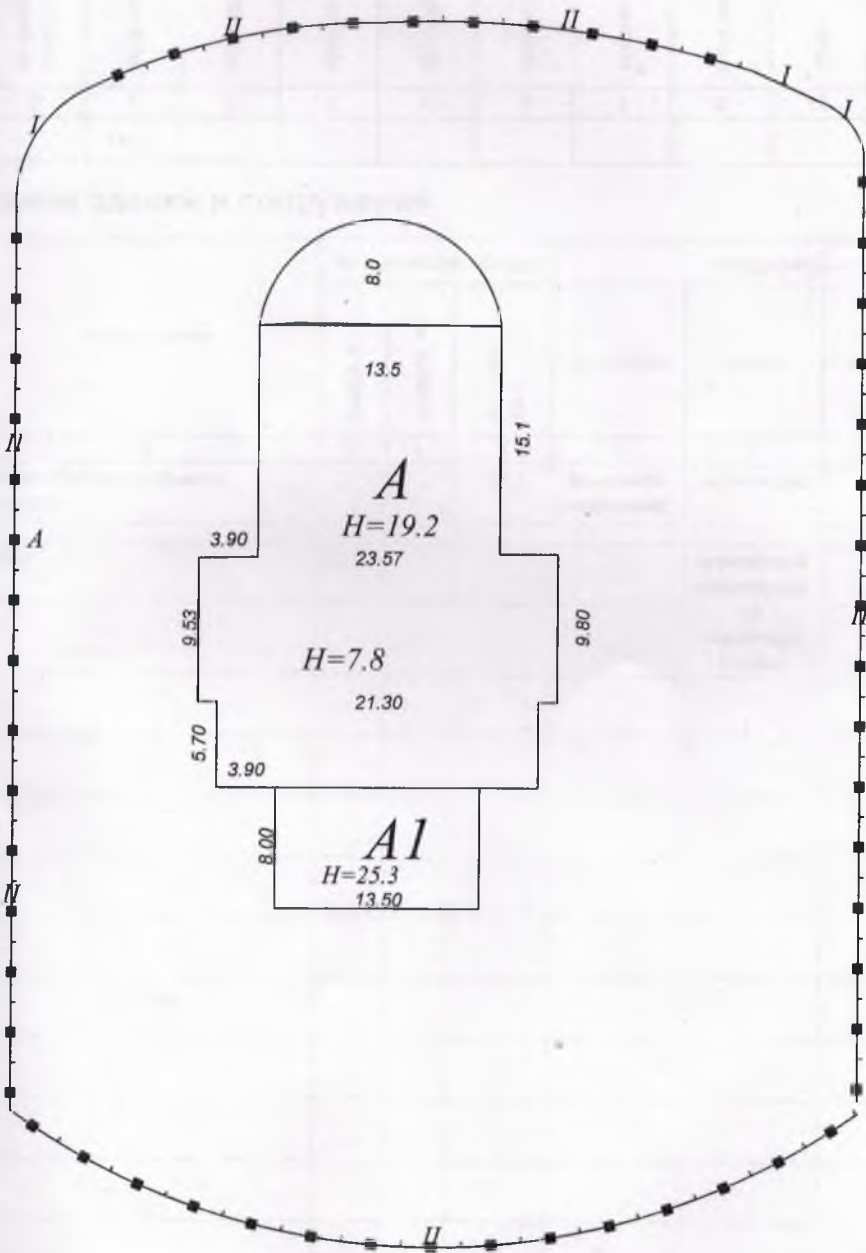

Ю

дорога

56.11


Масштаб 1:500

Поэтажный план

Строение лит. А _____
находящегося в Рязанской обл.
Михайловский р-н с. Чурики

Здание Храма Богоявления Господня

Литер А

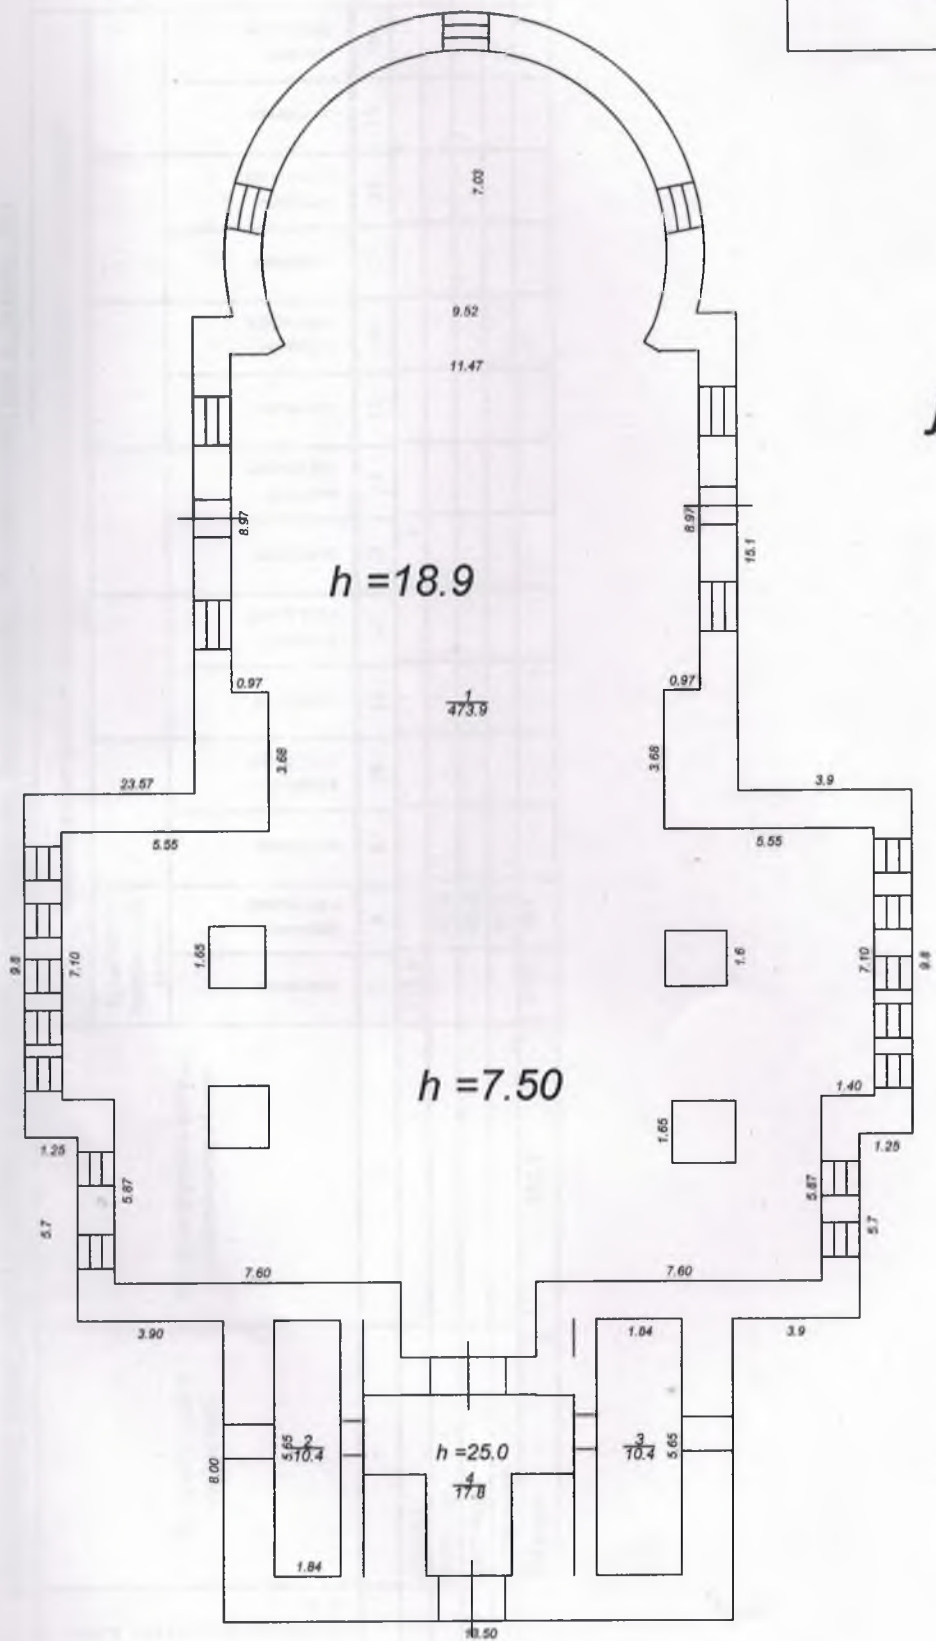

Литер А1

H=25.3

Масштаб 1:100



Федеральное государственное унитарное предприятие
"Российский государственный центр инвентаризации и учета объектов недвижимости -
Федеральное БТИ"
Рязанский филиал
Михайловское отделение



ТЕХНИЧЕСКИЙ ПАСПОРТ

на здание

Здание Храма Богоявления Господня

Адрес (местоположение) объекта учета:

Субъект Российской Федерации	Рязанская обл.	
Район	Михайловский р-н	
Муниципальное образование	тип	сельское поселение
	наименование	Чуриковское
Населенный пункт	тип	село
	наименование	Чурики
Улица (проспект, переулок и т.д.)	тип	
	наименование	
Номер дома	б/н	
Номер корпуса		
Номер строения		
Литера	А	
Иное описание местоположения		

Сведения о ранее произведенной постановке на технический учет в ОТИ

Инвентарный номер	8930
Кадастровый номер	

Штамп органа государственного технического учета о внесении сведений
в Единый государственный реестр объектов капитального строительства (ЕГРОКС)

Наименование учетного органа	
Инвентарный номер	
Кадастровый номер	
Дата внесения сведений в реестр	

Паспорт составлен по состоянию на 07.04.2011

Начальник

М.П.

ПОДПИСЬ

Колесников В.В.

ЭКСПЛИКАЦИЯ

к поэтажному плану здания (строения), расположенного по адресу: Рязанская обл., Михайловский р-н, с. Чурики, б/н

Дата записи и Литера по плану	Этаж	Номер помещения (квартиры)	Номер комнаты, кухни, корид. и пр	Назначение частей помещений	Формула подсчета площади по внутреннему обмеру	Площадь по внутреннему обмеру, в кв.м. в том числе предназначенная под помещения														Лоджий, балконов, террас, веранд, лестничных клеток	Общая площадь	Высота внутр.		
						культурно-просветительская																		
						основная	вспомогательная	основная	вспомогательная	основная	вспомогательная	основная	вспомогательная	основная	вспомогательная	основная	вспомогательная	основная	вспомогательная					
1	2	3	4	5	6	7	8	9	10	11	12	13	14	15	16	17	18	19	20	21	22	23		
A	1		1	церковь		473,9																473,9	18,90	
			2	лестница			10,4																10,4	6,00
			3	лестница			10,4																10,4	6,0
			4	колокольня			17,8																17,8	25,00
				Итого			512,5																512,5	

Примечание: